VUE EN PLAN
ECHELLE 1/50

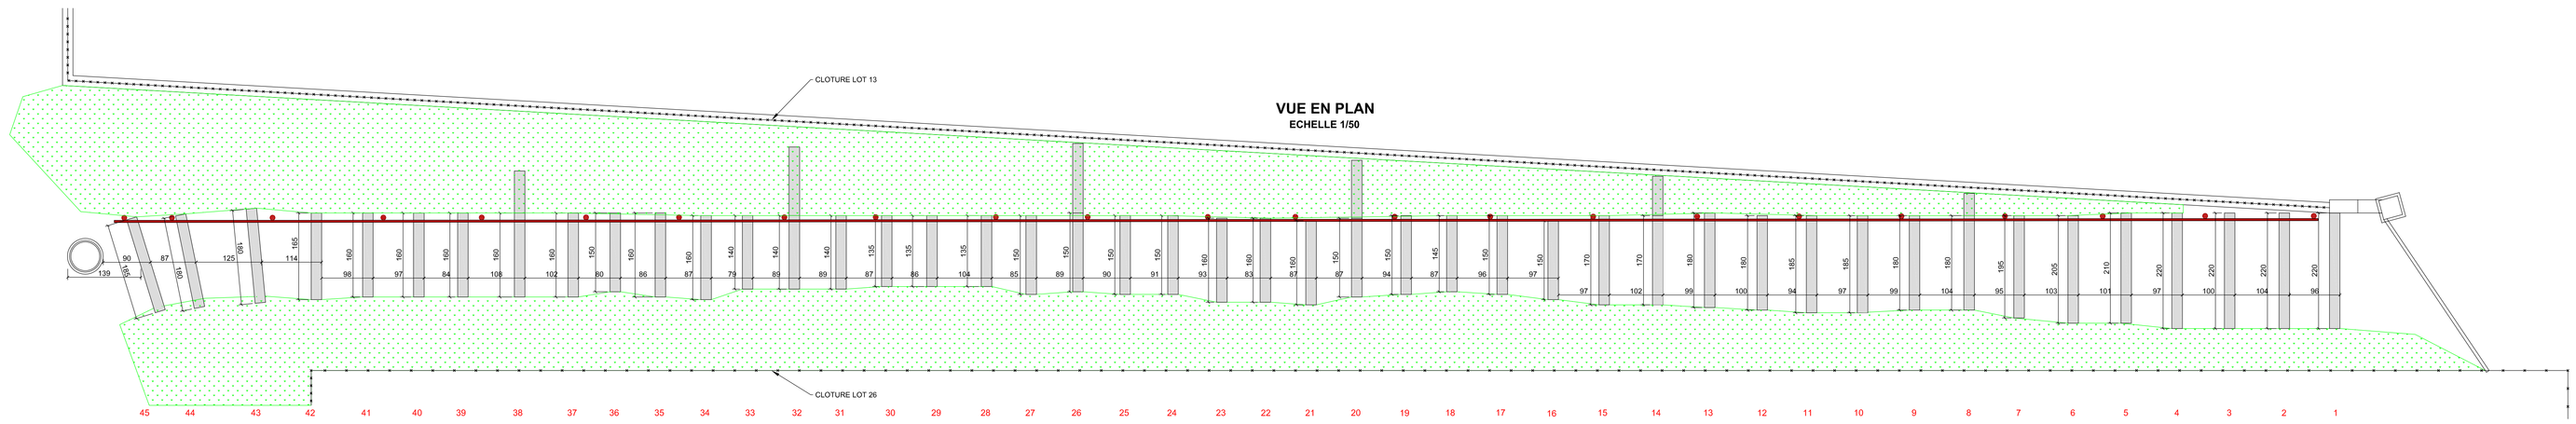

PROFIL EN LONG
VUE EN DIRECTION DU LOT 13
ECHELLE 1/50

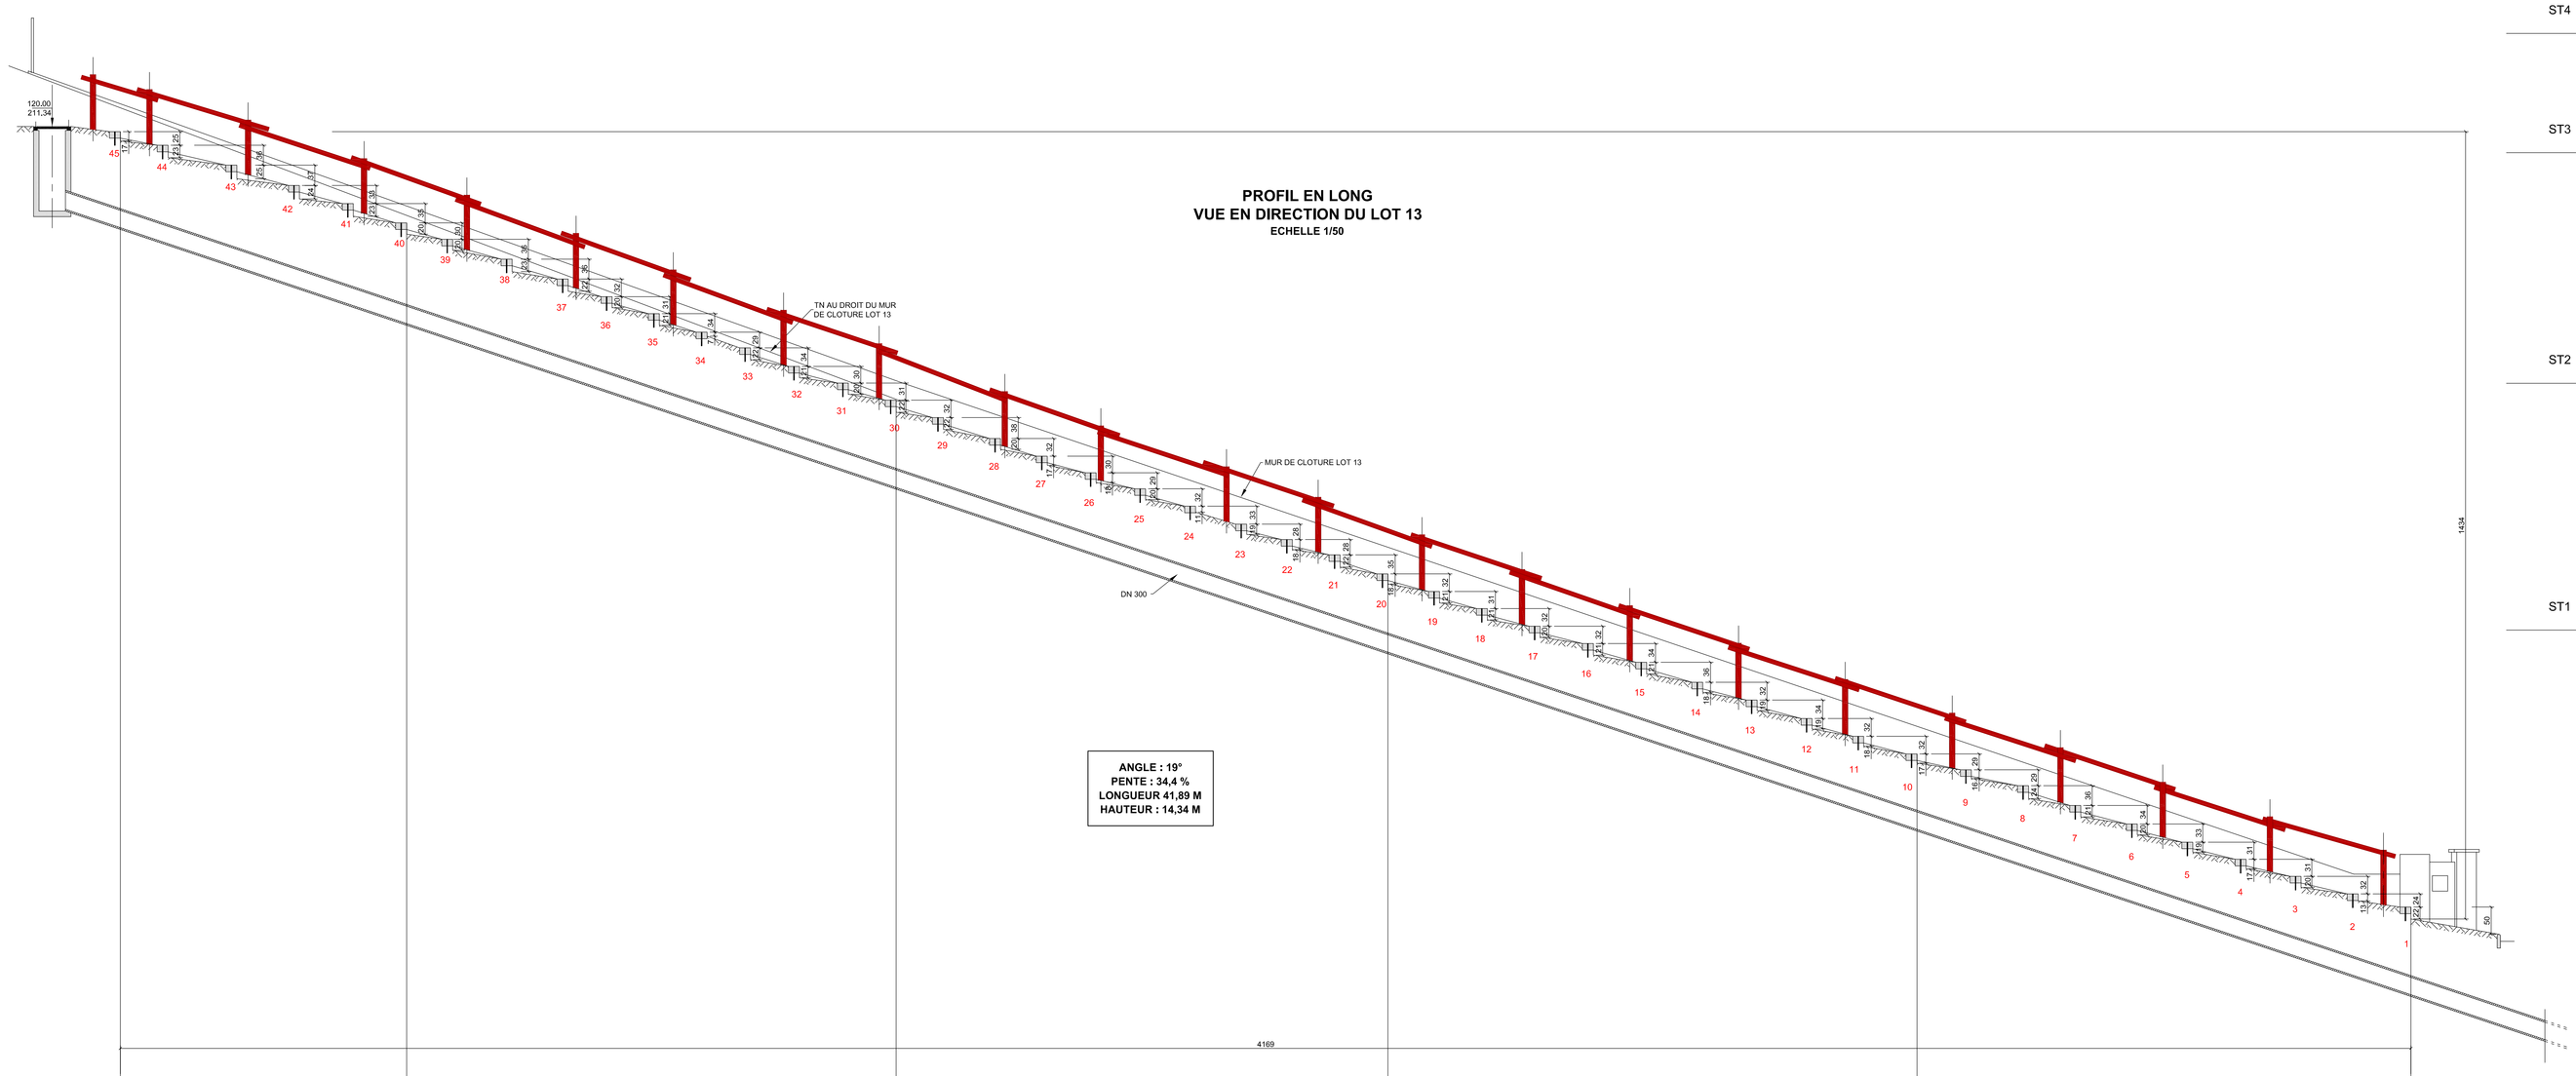

ANGLE : 19°
PENTE : 34,4 %
LONGUEUR 41,89 M
HAUTEUR : 14,34 M

		45	44	43	42	41	40	39	38	37	36	35	34	33	32	31	30	29	28	27	26	25	24	23	22	21	20	19	18	17	16	15	14	13	12	11	10	9	8	7	6	5	4	3	2	1	
BASE 100.00	
ALTIMETRIE DES MARCHES	120,00	119,91		119,66		119,30		119,03		118,60	118,24		117,95		117,58		117,22		116,90		116,59		116,26		115,97		115,63		115,33	115,02		114,70		114,32		114,00		113,70		113,40		113,09		112,76		112,48		112,20	111,85		111,53		111,22		110,90		110,59		110,24		109,98		109,56		109,22		108,90	108,58		108,29		108,00		107,64		107,30		106,97		106,66		106,35		106,03		105,79		105,29
DISTANCES	90	47,89	87	40,82	125	39,57	114	38,43	98	37,45	97	36,48	84	35,64	108	34,56	102	33,54	80	32,74	86	31,88	87	31,01	79	30,22	89	29,33	89	28,44	87	27,57	86	26,71	104	25,67	85	24,82	89	23,93	90	23,03	91	22,12	93	21,19	83	20,36	87	19,49	87	18,62	94	17,68	87	16,81	96	15,85	97	14,88	97	13,91	102	12,89	99	11,90	100	10,90	94	9,96	97	8,99	99	8,00	104	6,96	95	6,01	103	4,98	101	3,97	97	3,00	100	2,00	104	0,96	96	0,00	160	
HAUTEUR ENTRE MARCHES	9		25		36		37		33		36		29		37		36		32		31		33		29		34		30		31		32		38		32		30		30		31		33		28		28		35		32		31		32		31		35		26		42		34		32		32		29		29		36		34		33		31		31		32		24		50		

COUPE TRANSVERSALE
MARCHE 40
ECHELLE 1/50

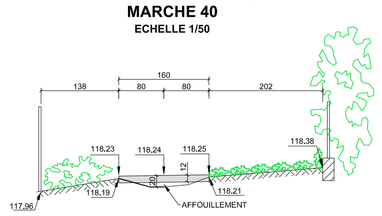

COUPE TRANSVERSALE
MARCHE 30
ECHELLE 1/50

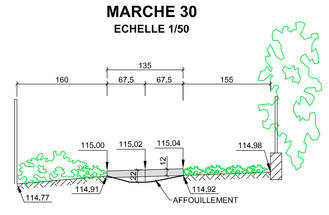

LOTISSEMENT LE SOLEIL LEVANT

PROJET DE REPARATION DE L'ESCALIER

0.1

PROFIL EN LONG ET VUE EN PLAN EXISTANT

Dossier établi le :

indice 1